



Maastreek Makelaardij



Echt, Bovenstestraat 57



Graaf 27, 6101 CC Echt



info@maastreek.nl



www.maastreek.nl



0475-486565



Echt, Bovenstestraat 57

In het centrum van Echt, naast de Hema gelegen winkelpand met een bedrijfsvloeroppervlakte van ca. 206 m².

Indeling:

Begane grond:

Winkelruimte, toilet, kast.

De winkel is aan de achterkant te bereiken ten behoeve van laden en lossen.

Algemeen:

Bestemming: detailhandel, kantoor, dienstverlening, maatschappelijk.

Het pand is voorzien van een systeemplafond, tegelvloer, cv-installatie en een sanitaire unit.

Geheel v.v. kunststof kozijnen en dubbele beglazing.

Aanvaarding in overleg, op korte termijn mogelijk.

Huurprijs € 750,- per maand
excl. BTW




Gevel | Ingang





Winkelruimte



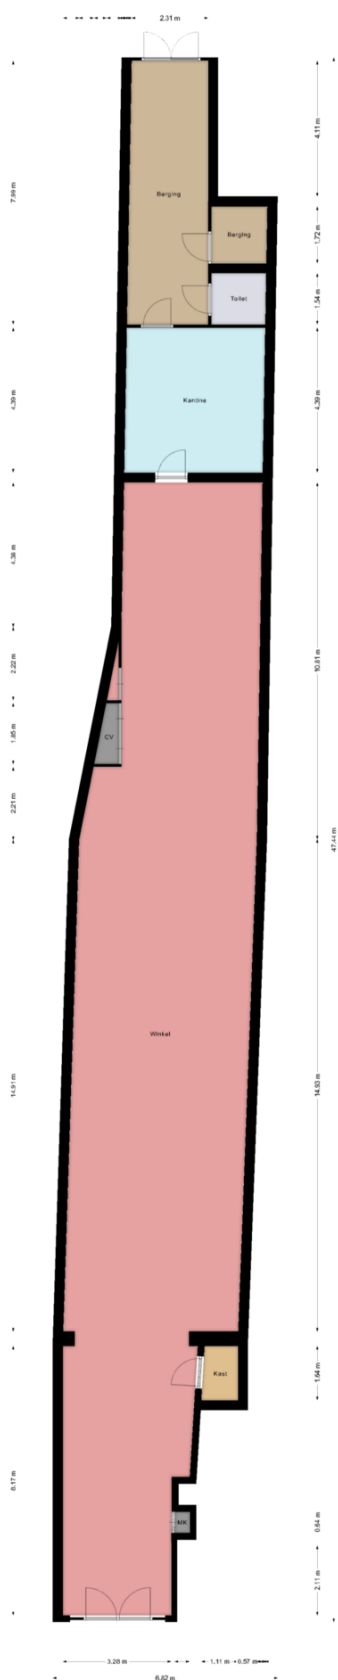





Kadastrale kaart

Uw referentie: 000




<p>12345 25</p>	<p>Deze kaart is noordgericht Perceelnummer Huisnummer — Vastgestelde kadastrale grens — Voorlopige kadastrale grens — Administratieve kadastrale grens — Bebouwing</p>	<p>Schaal 1: 500</p> <table border="0"><tr><td>Kadastrale gemeente</td><td>Echt</td></tr><tr><td>Sectie</td><td>M</td></tr><tr><td>Perceel</td><td>946</td></tr></table>	Kadastrale gemeente	Echt	Sectie	M	Perceel	946	
Kadastrale gemeente	Echt								
Sectie	M								
Perceel	946								

Voor een eensluidend uittreksel, geleverd op 14 december 2021
De bewaarder van het kadaster en de openbare registers

Aan dit uittreksel kunnen geen betrouwbare maten worden ontleend.
De Dienst voor het kadaster en de openbare registers behoudt zich de intellectuele eigendomsrechten voor, waaronder het auteursrecht en het databankenrecht.

Plannaam:	Centrum Echt	Datum afdruk:	2023-08-15
Naam overheid:	Gemeente Echt-Susteren	IMRO-versie:	IMRO2012
Type plan:	bestemmingsplan	Plan datum:	2020-10-08
Planidn:	NL.IMRO.1711.BP20200120-VG01	Planstatus:	vastgesteld
Dossierstatus:	deels in werking		

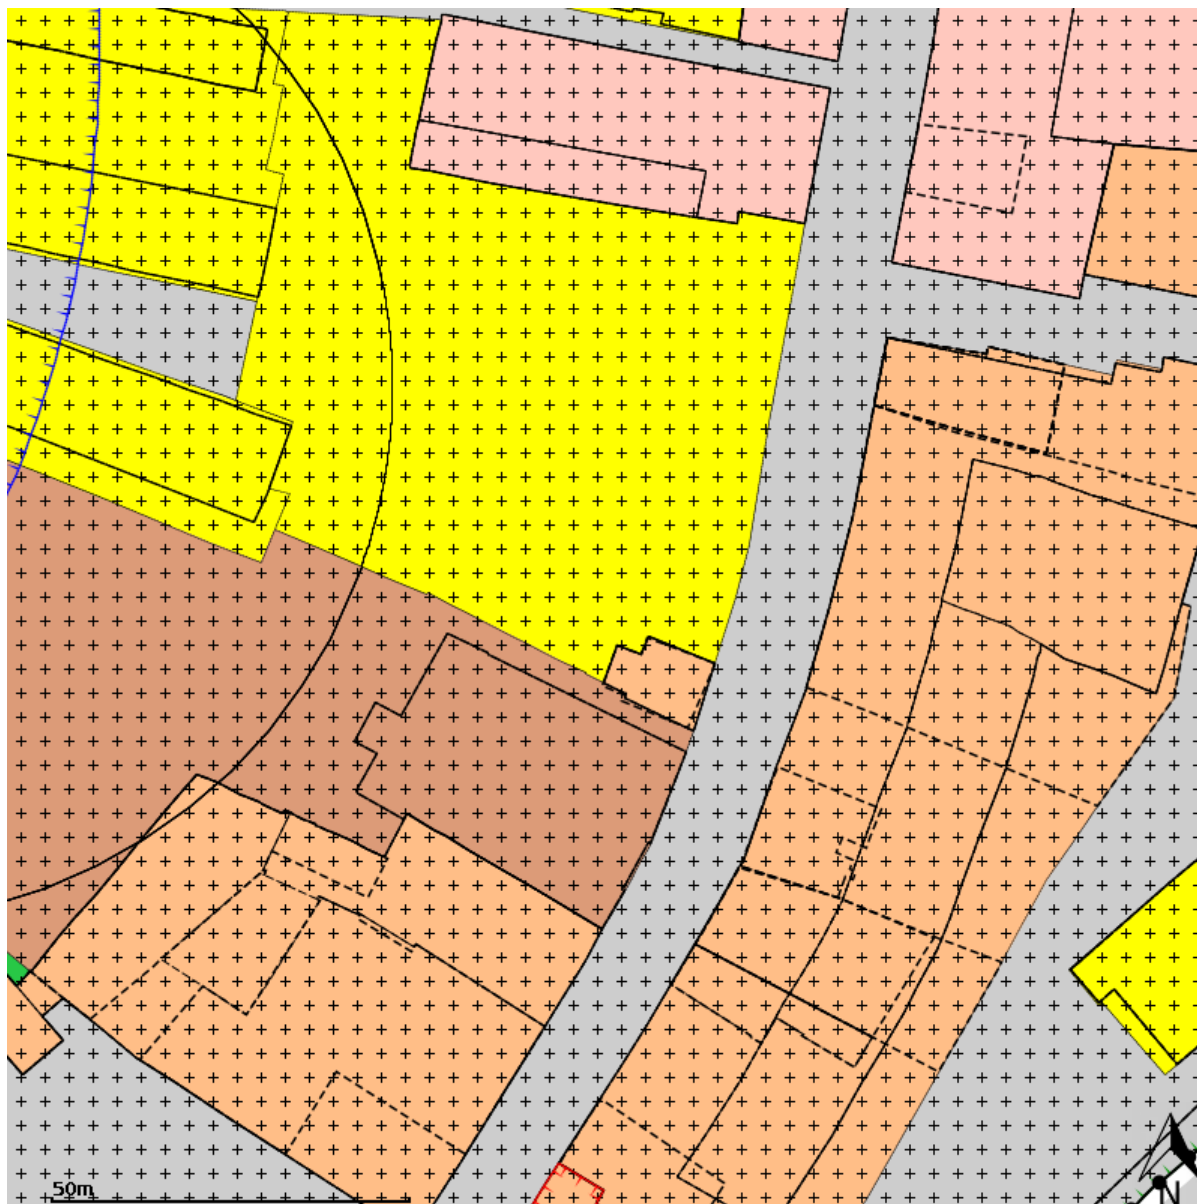

Disclaimer: Er kunnen op geen enkele wijze rechten worden ontleend aan, noch aanspraak gemaakt worden op de inhoud van deze afdruk. Hoewel bij de samenstelling van de inhoud van deze afdruk de grootst mogelijke zorgvuldigheid wordt betracht, bestaat de mogelijkheid dat bepaalde informatie (na verloop van tijd) verouderd is of niet (meer) correct is. Het Kadaster is niet aansprakelijk voor de eventuele schade die zou kunnen voortvloeien uit het gebruik van gegevens van de afdruk.




Legenda

 plangebied


Enkelbestemmingen

-  agrarisch
-  agrarisch met waarden
-  bedrijf
-  bedrijventerrein
-  bos
-  centrum
-  cultuur en ontspanning
-  detailhandel
-  dienstverlening
-  gemengd
-  groen
-  horeca
-  kantoor
-  maatschappelijk
-  natuur
-  overig
-  recreatie
-  sport
-  tuin
-  verkeer
-  water
-  wonen
-  woongebied

Dubbelbestemmingen

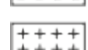-  waterstaat
-  leiding
-  waarde

Bouwvlakken

 bouwvlak

Gebiedsaanduidingen

-  geluidzone
-  luchtvaartverkeerzone
-  vrijwaringszone
-  milieuzone
-  veiligheidszone
-  wetgevingzone
-  reconstructiewetzone
-  overige zone

Aanduidingen

-  bouwaanduiding
-  functieaanduiding
-  lettertekenaanduiding
-  maatvoering

Figuren

-  as van de weg
-  dwarsprofiel
-  gevellijn
-  hartlijn leiding
-  relatie
-  figuur IMRO2006


Gebiedsgerichte besluiten

-  besluitgebied
-  besluitvlak
-  besluitsubvlak

Structuurvisies

 plangebied

Gescande kaarten

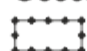 plangebied

Overige besluiten

 plangebied

Artikel 8 Gemengd - Aanloopgebied

8.1 Bestemmingsomschrijving

De voor 'Gemengd - Aanloopgebied' aangewezen gronden zijn bestemd voor:

- a. bedrijven, voor zover genoemd in de milieucategorie 1 en 2 van de Lijst van bedrijfsactiviteiten die als Bijlage 1 Lijst van bedrijfsactiviteiten bij deze regels is gevoegd, uitsluitend op de begane grond;
- b. cultuur en ontspanning, uitsluitend op de begane grond;
- c. dienstverlening, uitsluitend op de begane grond;
- d. kantoor, uitsluitend op de begane grond;
- e. maatschappelijke voorzieningen, uitsluitend op de begane grond;
- f. wonen, waarbij maximaal één woning op de begane grond is toegestaan en maximaal één woning op de verdieping(en). In geval het bestaand aantal woningen meer bedraagt dan één per verdieping, geldt het bestaande aantal als maximum aantal toegestane woningen;
- g. detailhandel, niet zijnde een supermarkt, uitsluitend ter plaatse van de aanduiding 'detailhandel' uitsluitend op de begane grond;
- h. één supermarkt en overige detailhandel ter plaatse van de aanduiding 'specifieke vorm van gemengd - 1', waarbij de verkoopactiviteiten uitsluitend op de begane grond plaatsvinden;
- i. aan een supermarkt ondersteunende activiteiten zowel op de begane grond als op de verdieping, uitsluitend ter plaatse van de aanduiding 'specifieke vorm van gemengd - 1';
- j. horeca categorie 1 ter plaatse van de aanduiding 'horeca van categorie 1' uitsluitend op de begane grond;
- k. horeca categorie 1 en 2 ter plaatse van de aanduiding 'horeca tot en met categorie 2';
- l. ondersteunende detailhandel ter plaatse van de aanduiding 'specifieke vorm van gemengd - detailhandel ondersteunend', uitsluitend op de begane grond;
- m. een fitnesscentrum ter plaatse van de aanduiding 'fitnesscentrum';
- n. aan huis verbonden beroepen en bedrijven;
- o. bed & breakfast;
- p. internetwinkels;

met de daarbij horende:

- q. wegen en paden;
- r. groenvoorzieningen;
- s. tuinen;
- t. parkeervoorzieningen.
- u. waterhuishoudkundige voorzieningen, waterlopen en waterpartijen, alsmede (ondergrondse) waterbergings- en infiltratievoorzieningen;
- v. bergingen;
- w. voorzieningen voor de inzameling van huishoudelijke afvalstoffen;
- x. openbare nutsvoorzieningen.

8.2 Bouwregels

8.2.1 Gebouwen

Voor het (ver)bouwen van gebouwen gelden de volgende regels:

- a. Gebouwen worden uitsluitend binnen een bouwvlak gebouwd.
- b. Het bouwvlak wordt maximaal tot het ter plaatse van de aanduiding 'maximum bebouwingspercentage (%)' vermelde bebouwingspercentage bebouwd.
- c. Ten aanzien van de goot- en bouwhoogte gelden de ter plaatse van de aanduiding 'maximum goothoogte (m), maximum bouwhoogte (m)' opgenomen maximale hoogten.
- d. De legaal bestaande woningen mogen worden gehandhaafd, hersteld, vervangen, veranderd en uitgebreid. Splitsing van bestaande woningen in twee of meer afzonderlijke woningen is niet toegestaan.

8.2.2 Bijbehorende bouwwerken

Voor het (ver)bouwen van bijbehorende bouwwerken binnen en buiten het bouwvlak gelden de volgende regels:

- a. De voorgevel wordt minimaal 3,00 meter achter de voorgevelrooilijn gebouwd, met dien verstande dat wanneer het een garage betreft, de afstand van de garage tot de bestemming 'Verkeer' minimaal 5,00 meter bedraagt.
- b. de gezamenlijke oppervlakte van de, al dan niet met vergunning gebouwde, bijbehorende bouwwerken en bouwwerken geen gebouwen zijnde bedraagt per bouwperceel maximaal 150 m², met dien verstande dat:
 1. het achter de achtergevelrooilijn aanwezige erf voor maximaal 50% mag worden bebouwd, waarbij de oppervlakte van speeltoestellen, vlaggenmasten en zwembaden buiten beschouwing wordt gelaten;

2. de goothoogte maximaal 3,30 meter bedraagt, met dien verstande dat ter plaatse van de aanduiding 'maximum goothoogte (m)' de opgenomen maximale goothoogte geldt;
3. de bouwhoogte maximaal 6,00 meter bedraagt, met dien verstande dat ter plaatse van de aanduiding 'maximum bouwhoogte (m)' de opgenomen maximale bouwhoogte geldt;
4. de uiterste afstand van de voorgevel van bijbehorende bouwwerken tot de achtergevel van de woning maximaal 40,00 meter bedraagt.

8.2.3 Bouwwerken, geen gebouwen zijnde

Voor het (ver)bouwen van bouwwerken, geen gebouwen zijnde, gelden de volgende regels:

- a. Bouwwerken geen gebouwen zijnde, zijn zowel binnen als buiten het bouwvlak toegelaten. Overkappingen zijn echter uitsluitend achter de voorgevelrooilijn toegelaten, met uitzondering van de gronden ter plaatse van de aanduiding 'specifieke vorm van gemegd - 1'.
- b. De gezamenlijke oppervlakte van de bouwwerken, geen gebouwen zijnde bedraagt per bouwperceel maximaal 40 m², met dien verstande dat het achter de achtergevelrooilijn aanwezige voor de hoofdbestemming bestemde erf voor maximaal 50% wordt bebouwd.
- c. De bouwhoogte van een overkapping bedraagt maximaal 3,30 meter, met dien verstande dat er slechts één overkapping per bouwperceel gerealiseerd mag worden en tot maximaal 30 m².
- d. De bouwhoogte van erf- en terreinafscheidingen bedraagt maximaal 2,00 meter en voor de voorgevelrooilijn maximaal 1,00 meter.
- e. De bouwhoogte van lichtmasten en vlaggenmasten bedraagt maximaal 12,00 meter.
- f. De bouwhoogte van overige bouwwerken, geen gebouwen zijnde, bedraagt maximaal 4,00 meter.
- g. De bouwwerken geen gebouwen zijnde passen voor het overige naar aard en afmetingen bij deze bestemming.

8.3 Nadere eisen

Burgemeester en wethouders kunnen nadere eisen stellen aan de plaats en afmetingen van de bebouwing:

- a. ter voorkoming van onevenredige aantasting van de gebruiksmogelijkheden en het woon- en leefklimaat van aangrenzende gronden en bouwwerken;
- b. ter voorkoming van onevenredige aantasting van de parkeermogelijkheden in de naaste omgeving;
- c. ter waarborging van de stedenbouwkundige kwaliteit en beeldkwaliteit van de naaste omgeving;
- d. ter waarborging van de verkeersveiligheid;
- e. ter waarborging van de sociale veiligheid;
- f. ter waarborging van de brandveiligheid en rampenbestrijding;
- g. ter waarborging van de externe veiligheid.

8.4 Afwijken van de bouwregels

8.4.1 Bouwen van bouwwerken, zoals fietsenstallingen en bergingen, buiten het bouwvlak

Het bevoegd gezag kan een omgevingsvergunning verlenen voor afwijking van het bepaalde in artikel 8.2.1 voor het buiten het bouwvlak bouwen van bouwwerken, zoals fietsenstallingen en bergingen, onder de volgende voorwaarden:

- a. De oppervlakte per bouwwerk bedraagt maximaal 20 m².
- b. De gezamenlijke oppervlakte aan bouwwerken buiten het bouwvlak bedraagt maximaal 20 m² per bouwperceel.
- c. De goothoogte bedraagt maximaal 3,00 meter.
- d. De bouwhoogte bedraagt maximaal 4,50 meter.

8.5 Specifieke gebruiksregels

8.5.1 Algemeen

- a. Mantelzorg is toegestaan.
- b. Arbeidsmigrantenhuisvesting en kamerverhuur is niet toegestaan, behoudens waar hiervoor een rechtsgeldige omgevingsvergunning is verleend.
- c. Ter plaatse van de aanduiding 'specifieke vorm van gemengd-1' mag de totale oppervlakte van de bebouwing niet meer bedragen dan 3.000 m², waarbij het winkel verkoopvloeroppervlak aan detailhandel niet meer mag bedragen dan 2.030 m², met dien verstande dat het winkel verkoopvloeroppervlak ten behoeve van een supermarkt niet meer mag bedragen dan 1.380 m².

8.5.2 Aan huis verbonden beroep

Het uitoefenen van een aan huis verbonden beroep is toegestaan, met dien verstande dat:

- a. het aan huis verbonden beroep mag worden uitgeoefend in het hoofdgebouw en in bijbehorende bouwwerken;
- a. de woonfunctie in overwegende mate gehandhaafd blijft, met dien verstande dat maximaal 50 m² van het hoofdgebouw en bijbehorende bouwwerken wordt gebruikt voor de uitoefening van het aan huis verbonden beroep;

- b. er geen zodanig verkeersaantrekkende activiteiten mogen plaatsvinden die de woonomgeving onevenredig belasten en ten gevolge waarvan extra verkeersmaatregelen, waaronder parkeerplaatsen, in openbaar gebied noodzakelijk worden;
- c. er geen detailhandel plaatsvindt, behoudens detailhandel van ondergeschikte aard die rechtstreeks in verband staat met het uitgeoefende aan huis verbonden beroep.

8.5.3 Aan huis verbonden bedrijf

Het uitoefenen van een aan huis verbonden bedrijf is toegestaan met dien verstande dat:

- a. de aan huis verbonden bedrijvigheid als zodanig is opgenomen in de 'Lijst van aan huis verbonden bedrijven', zoals opgenomen in [Bijlage 4](#) bij deze regels;
- b. het aan huis verbonden bedrijf mag worden uitgeoefend in het hoofdgebouw en in bijbehorende bouwwerken;
- c. de woonfunctie in overwegende mate gehandhaafd blijft, met dien verstande dat maximaal 50 m² van het hoofdgebouw en bijbehorende bouwwerken wordt gebruikt voor de uitoefening van het aan huis verbonden bedrijf;
- d. de activiteiten mogen geen onevenredige hinder voor de woonomgeving opleveren en geen afbreuk doen aan het karakter van de omgeving;
- e. er geen zodanig verkeersaantrekkende activiteiten mogen plaatsvinden die de woonomgeving onevenredig belasten en ten gevolge waarvan extra verkeersmaatregelen, waaronder parkeerplaatsen, noodzakelijk worden;
- f. er geen detailhandel plaatsvindt, behoudens detailhandel van ondergeschikte aard die rechtstreeks in verband staat met de ter plaatse vervaardigde producten of verleende diensten in het kader van het aan-huis-verbonden bedrijf.

8.5.4 Bed & breakfast

Het uitoefenen van een bed & breakfast is toegestaan onder de volgende voorwaarden:

- a. de bed & breakfast-voorziening dient binnen de woning inclusief bijbehorende bouwwerken te worden gerealiseerd. Er mogen bijbehorende bouwwerken worden opgericht om de bed & breakfast-voorziening te kunnen realiseren, mits deze bijbehorende bouwwerken passen binnen de in het bestemmingsplan aangegeven bouwregels;
- b. de stedenbouwkundige, landschappelijke, cultuurhistorische en/of architectonische waarden van het pand, perceel of complex dienen behouden te blijven;
- c. de activiteiten dienen ruimtelijk en bedrijfsmatig ondergeschikt te zijn aan de woonfunctie; deze dienen kleinschalig van omvang te zijn en te passen in de directe omgeving;
- d. maximaal 50% van de woning, inclusief bijbehorende bouwwerken, tot een maximum van 100 m², mag worden gebruikt voor de bed & breakfast-voorziening;
- e. de bed & breakfast-voorziening mag door de bouwkundige opzet, indeling en maatvoering niet functioneren als een zelfstandige woning; het hebben van een aparte kookgelegenheid is daarom niet toegestaan;
- f. permanente bewoning niet is toegestaan; de maximum aaneengesloten verblijfsduur bedraagt 2 weken;
- g. het maximum aantal gasten dat tegelijkertijd van de bed & breakfast-voorziening gebruik mag maken bedraagt 4;
- h. de activiteiten geen onevenredige afbreuk mogen veroorzaken aan de volgens het bestemmingsplan gegeven gebruiksmogelijkheden van aangrenzende gronden en bouwwerken;
- i. de bed & breakfast-activiteiten mogen uitsluitend door de hoofdbewoner(s) worden uitgeoefend; tijdens het nachtverblijf dienen(t) de hoofdbewoner(s) aanwezig te zijn. Bij bed & breakfast-activiteiten in huurwoningen is toestemming nodig van de verhuurder;
- j. de activiteiten mogen geen onevenredige hinder voor de woonomgeving opleveren en geen afbreuk doen aan het karakter van de omgeving;
- k. er geen zodanig verkeersaantrekkende activiteiten mogen plaatsvinden die de woonomgeving onevenredig belasten en ten gevolge waarvan extra verkeersmaatregelen, waaronder parkeerplaatsen in openbaar gebied, noodzakelijk worden.

8.5.5 Internetwinkels

Het uitoefenen van een internetwinkel van categorie A is toegestaan, met dien verstande dat:

- a. de internetwinkel is toegestaan in de woning en/of de bijbehorende bouwwerken;
- b. de internetwinkel te allen tijde ondergeschikt dient te zijn aan de woonfunctie, met dien verstande dat maximaal 30% van het totale woonoppervlak en de daarbij behorende bouwwerken mag worden gebruikt ten behoeve van de internetwinkel met dien verstande dat het aan te wenden vloeroppervlak nimmer meer dan 50 m² mag bedragen;
- c. de internetwinkel uitsluitend mag worden uitgeoefend door de hoofdbewoner(s) van de woning;
- d. er geen fysieke opslag en verzending van goederen mag plaatsvinden;
- e. inloop- en kijkdagen niet zijn toegestaan;
- f. geen sprake mag zijn van afhalen van producten door klanten of verkoop van goederen aan huis;
- g. reclame-uitingen niet zijn toegestaan, behoudens hetgeen conform de Welstandsnota is toegestaan.

8.6 Afwijken van de gebruiksregels

8.6.1 Afwijken aan huis verbonden bedrijven

Burgemeester en wethouders zijn bevoegd bij omgevingsvergunning af te wijken van het bepaalde in artikel [8.5.3](#) ten behoeve van het toestaan van aan huis verbonden bedrijfsactiviteiten die niet zijn opgenomen in de 'Lijst van aan huis verbonden bedrijven',

zoals opgenomen in Bijlage 4 bij deze regels, onder de volgende voorwaarden:

- a. de woonfunctie dient in overwegende mate gehandhaafd te blijven, met dien verstande dat maximaal 50 m² van het hoofdgebouw en bijbehorende bouwwerken wordt gebruikt voor de uitoefening van het aan huis verbonden bedrijf;
- b. uitsluitend bedrijvigheid is toegestaan van milieucategorie 1 en 2 zoals vermeld in de Staat van Bedrijfsactiviteiten, zoals opgenomen in Bijlage 5 bij deze regels, of aantoonbaar naar aard en omvang vergelijkbare bedrijfsactiviteiten;
- c. de activiteiten mogen geen onevenredige hinder voor de woonomgeving opleveren en geen afbreuk doen aan het karakter van de omgeving;
- d. er geen zodanig verkeersaantrekkende activiteiten mogen plaatsvinden die de woonomgeving onevenredig belasten en ten gevolge waarvan extra verkeersmaatregelen, waaronder parkeerplaatsen, noodzakelijk worden;
- e. er geen detailhandel plaatsvindt, behoudens detailhandel van ondergeschikte aard die rechtstreeks in verband staat met de ter plaatse vervaardigde producten of verleende diensten in het kader van het aan huis verbonden bedrijf.

8.6.2 Kamerverhuur

Het bevoegd gezag kan een omgevingsvergunning verlenen voor afwijking van het bepaalde in artikel 8.1 en 8.5.1 ten behoeve van het toestaan van kamerverhuur op de verdieping onder de volgende voorwaarden:

- a. de kamerverhuur mag uitsluitend plaatsvinden binnen de woning en niet in bijgebouwen;
- b. de eigenaar dient zelf in de woning woonachtig te zijn;
- c. er mogen maximaal 2 kamers voor kamerverhuur worden gebruikt;
- d. parkeren dient op eigen terrein plaats te vinden;
- e. het gebruik mag geen onevenredige hinder voor de woonomgeving opleveren.

8.7 Wijzigingsbevoegdheid

8.7.1 Vervallen aanduiding 'detailhandel'

- a. Burgemeester wethouders zijn bevoegd de aanduiding 'detailhandel' van de verbeelding te verwijderen.
- b. Het opstarten van de procedure om te komen tot een wijziging als onder a bedoeld, is slechts toegestaan ten aanzien van een perceel(gedeelte) waarvan:
 1. de gronden en/of de daarop aanwezige bebouwing gedurende ten minste een aaneengesloten periode van één jaar in gebruik zijn (genomen) conform het bepaalde in 8.1 onder a tot en met f, of
 2. de gronden en/of de daarop aanwezige bebouwing gedurende een aaneengesloten periode van twee jaar niet in gebruik zijn conform de in 8.1 omschreven aanduiding 'detailhandel'.

8.7.2 Specifieke vorm van gemengd - 1

Burgemeester en wethouders zijn bevoegd om de bestemmingen en aanduidingen ter plaatse van de aanduiding 'specifieke vorm van gemengd - 1' te wijzigen naar de bestemming 'Detailhandel' waarbij de verbeelding en regels worden aangepast conform Bijlage 12 'Wijzigingsbevoegdheid Zuiderpoort 31'.



Leest u dit nog even....

Aan de samenstelling van deze brochure is de grootst mogelijke zorg besteed, waarbij de beschikbare informatie en de tekeningen de huidige situatie zo goed mogelijk weergeven.

(De maten kunnen afwijkend zijn en gelden slechts als indicatie).

Bezichtigingen van dit object kunnen uitsluitend plaatsvinden nadat een afspraak is gemaakt via ons kantoor.

Natuurlijk stellen wij het zeer op prijs indien u na de bezichtiging uw bevindingen, ook als u géén verdere belangstelling voor het pand hebt, telefonisch aan ons door zou willen geven, zodat wij de verkoper/verhuurder hierover kunnen informeren.

Wij zijn graag bereid een gratis waardebeoordeling van uw eigen pand te verrichten en alle vragen die u heeft betreffende de eventuele koop of huur van het nieuwe dan wel de verkoop of verhuur van uw huidige pand te beantwoorden.

Tot slot...

Maastreek Makelaardij is in Midden-Limburg al meer dan 20 jaar uw deskundige en ervaren adviseur op het gebied van particulier- en bedrijfsmatig vastgoed, zowel in de verkoop- als verhuursector. Ons kantoor is aangesloten bij de branchevereniging VBO en daarnaast geregistreerd bij de SCVM. De SCVM (Stichting Certificering Van Makelaar) registreert vakbekwame, gecertificeerde makelaars. De SCVM borgt de kwaliteit en integriteit van makelaars in één register. Door het volgen van permanente educatie houden wij onze vakkennis nauwkeurig op peil.

Als registertaxateur verzorgen wij door het NWWI gevalideerde taxatierapporten, benodigd voor onder meer een hypotheekaanvraag, aan- of verkoop en geaccepteerd door alle geldverstrekkers, notarissen, advocaten en de belastingdienst. Maastreek Makelaardij is aangesloten en ingeschreven bij het taxatieregister van de NRVt (vakgroep Wonen en Bedrijfsmatig onroerend goed).



De verkoper(s)/verhuurder(s) van dit object kozen niet voor niets voor Maastreek Makelaardij!

Onze makelaars willen ook graag ú van een betrouwbaar en kundig advies voorzien, in het geval u overweegt uw huidige woning of bedrijfspand te verkopen of te verhuren.

Neem gerust contact op voor een **vrijblijvend én gratis advies of waardebeoordeling van uw vastgoed.**

Heeft u nog vragen?

Neem dan gerust contact met ons op!

Wij zijn bereikbaar via **0475-48 65 65** of info@maastreek.nl

Met vriendelijke groet,

Team Maastreek Makelaardij

